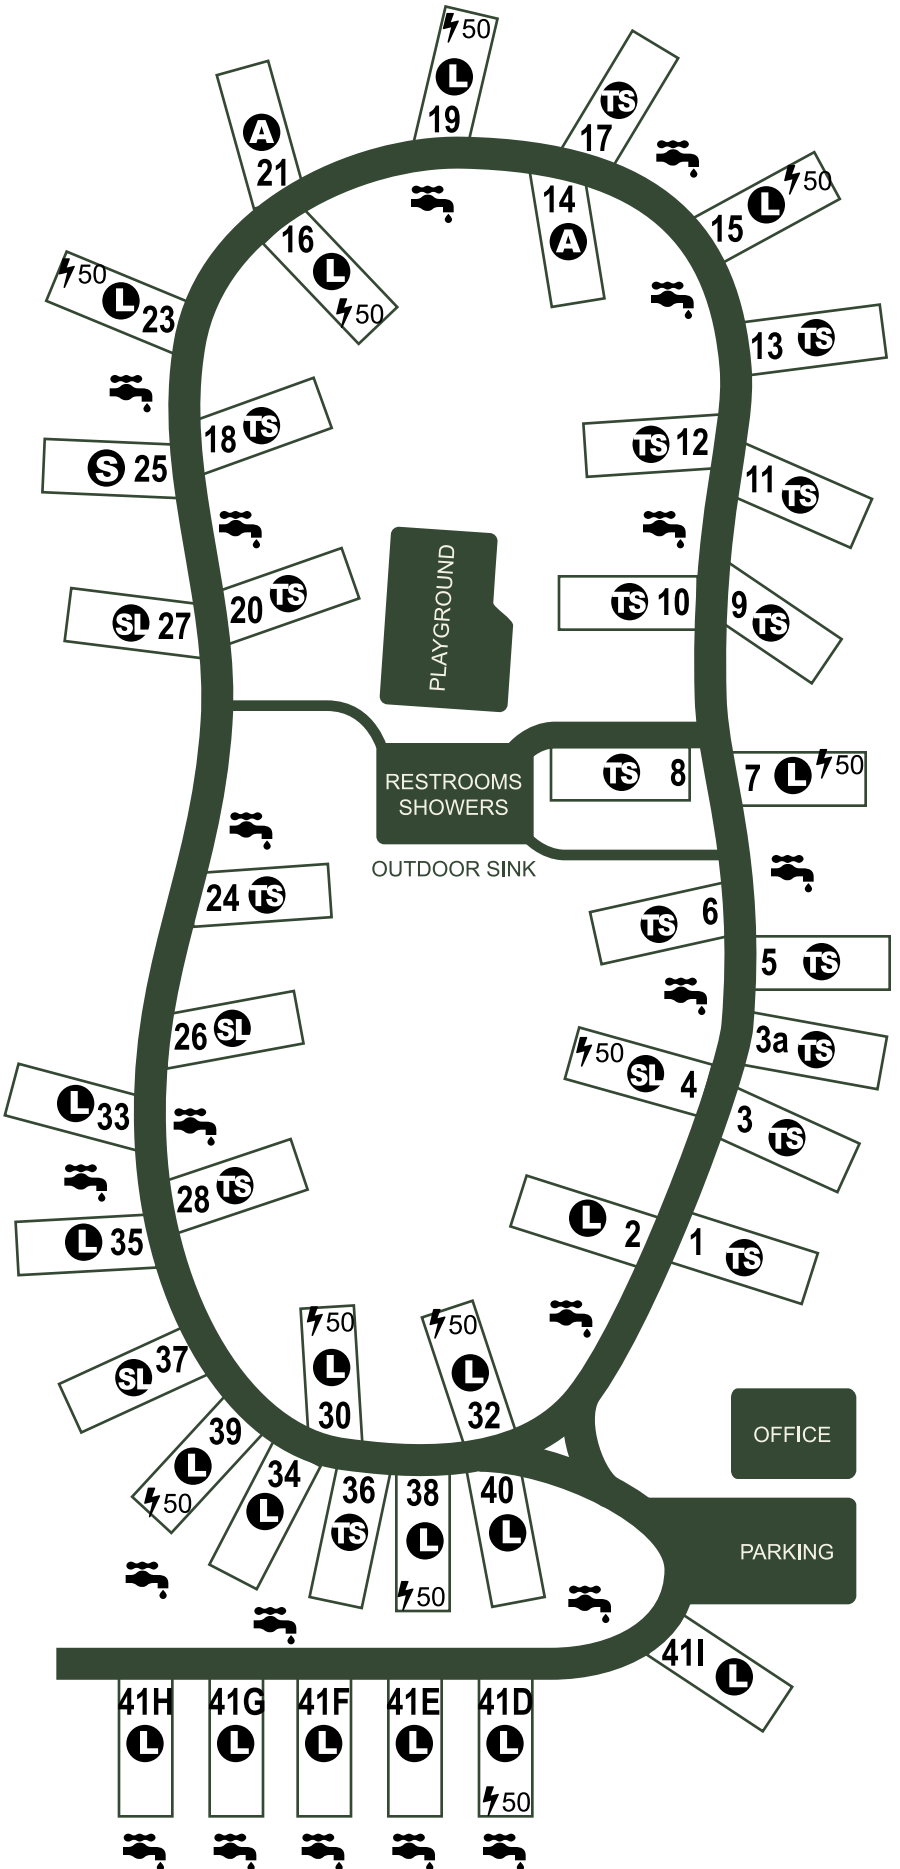
50
L
19
TS
17
A
21
14
A
15
L
50
16
L
50
50
L
23
13
TS
18
TS
TS
12
S
25
11
TS
PLAYGROUND
SL
27
20
TS
TS
10
9
TS
RESTROOMS
SHOWERS
TS
8
7
L
50
OUTDOOR SINK
24
TS
TS
6
5
TS
26
SL
3a
TS
50
SL
4
L
33
3
TS
28
TS
L
35
L
2
1
TS
50
L
30
50
L
32
SL
37
39
L
50
34
L
36
TS
38
L
50
40
L
OFFICE
PARKING
41I
L
41H
L
41G
L
41F
L
41E
L
41D
L
50